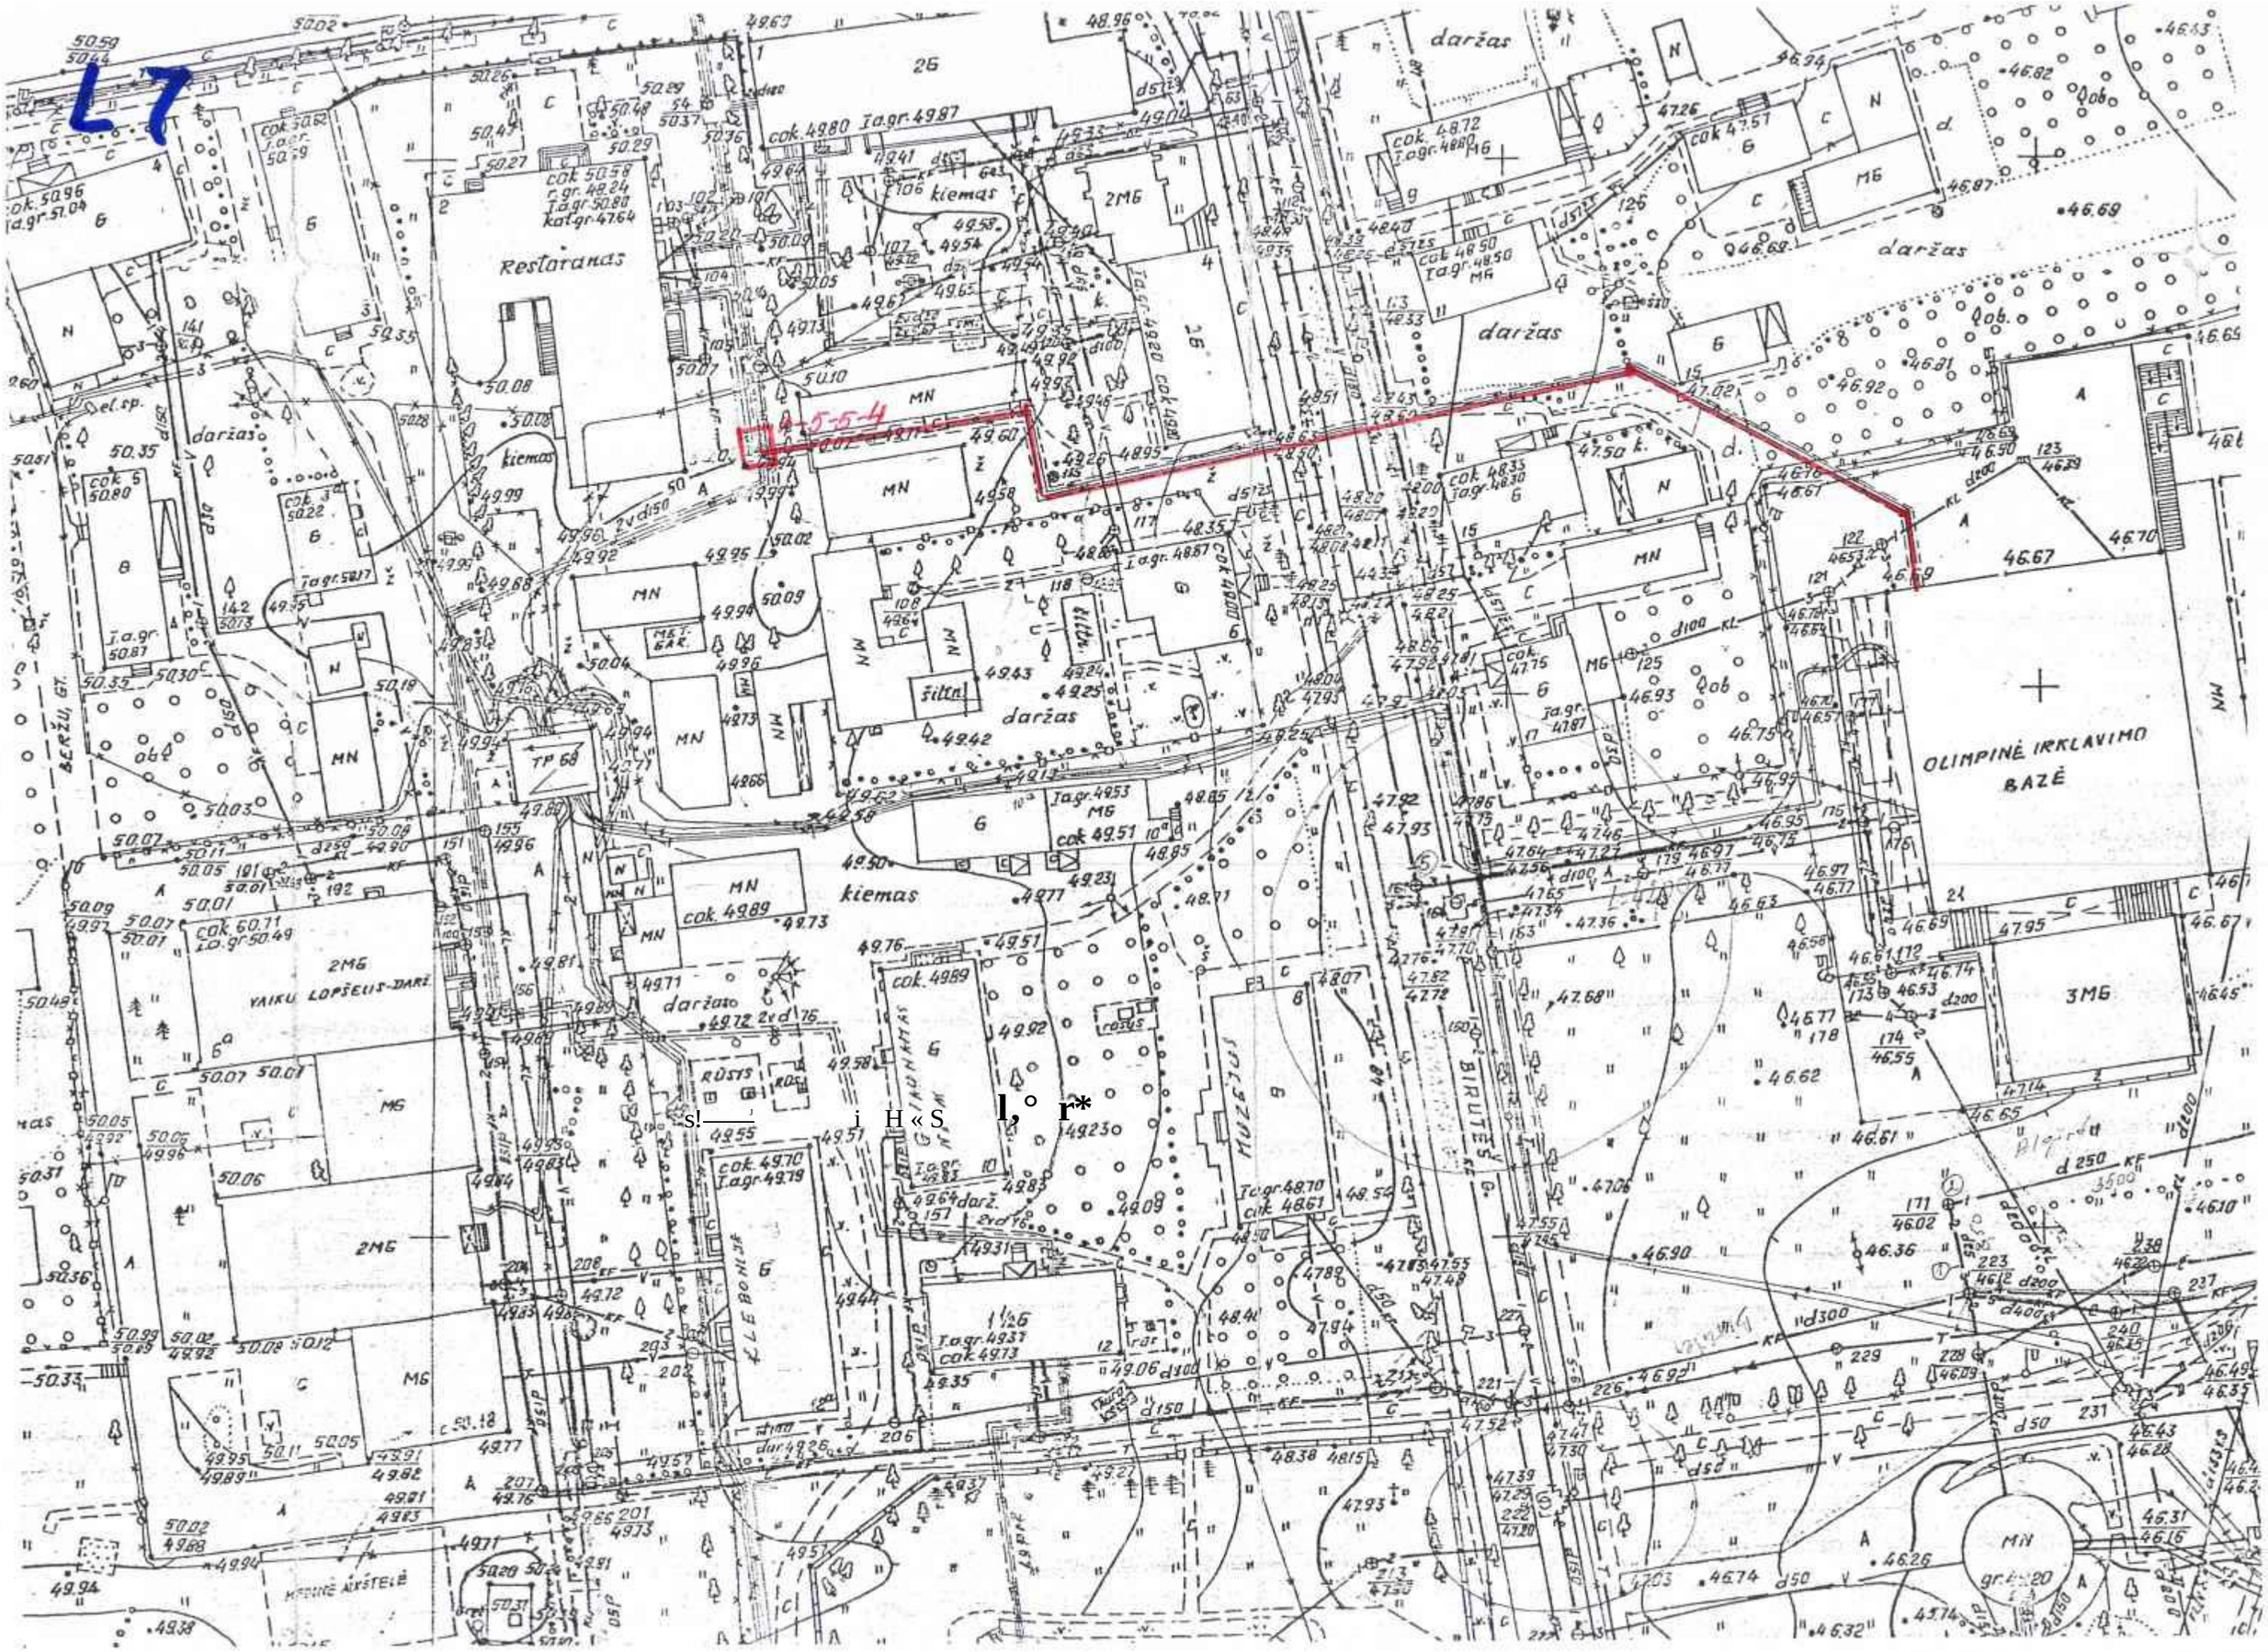
L7
Restoranas
kiemas
daržas
OLIMPINĖ IRKLAVIMO BAZĖ
VAIKU LOPŠELIS-DARŽ.
BIRUTĖS
MUZĖJUS
ŠILTN.
MET. GAR.
TP 68
BERŽU, GT.
MEDINĖ ALYŠTELĖ
2MG
3MG
1½G
MN
MG
N
G
C
A